

# “乐山市苏稽新区大学城（二期）周边配套市政绿化及道路工程建设项目”规划方案公示图

## 建设项目公示

建设单位：

乐山市苏稽发展建设管理委员会

设计单位：

四川省大卫建筑设计有限公司

建设地点：

苏稽新区

现依法对建设工程设计方案进行公示，征求利害关系人意见。本公示内容自2024年1月12日起公示，公示时间为七个工作日（有效反馈意见时间为公示期间），如有意见请在公示期间持本人身份证证明等，书面意见反馈给市自然资源和规划局及相关职能部门。公示期间利害关系人享有依法提出申请要求听证的权利。

市自然资源局电话：0833-2437935（业务咨询）

建设单位电话：0833-2555838

市自然资源局地址：春华路西段

邮编：614000



（注：如对公示内容有不明确之处，请向我局咨询。）

乐山市自然资源和规划局


2024年1月12日



总体效果图

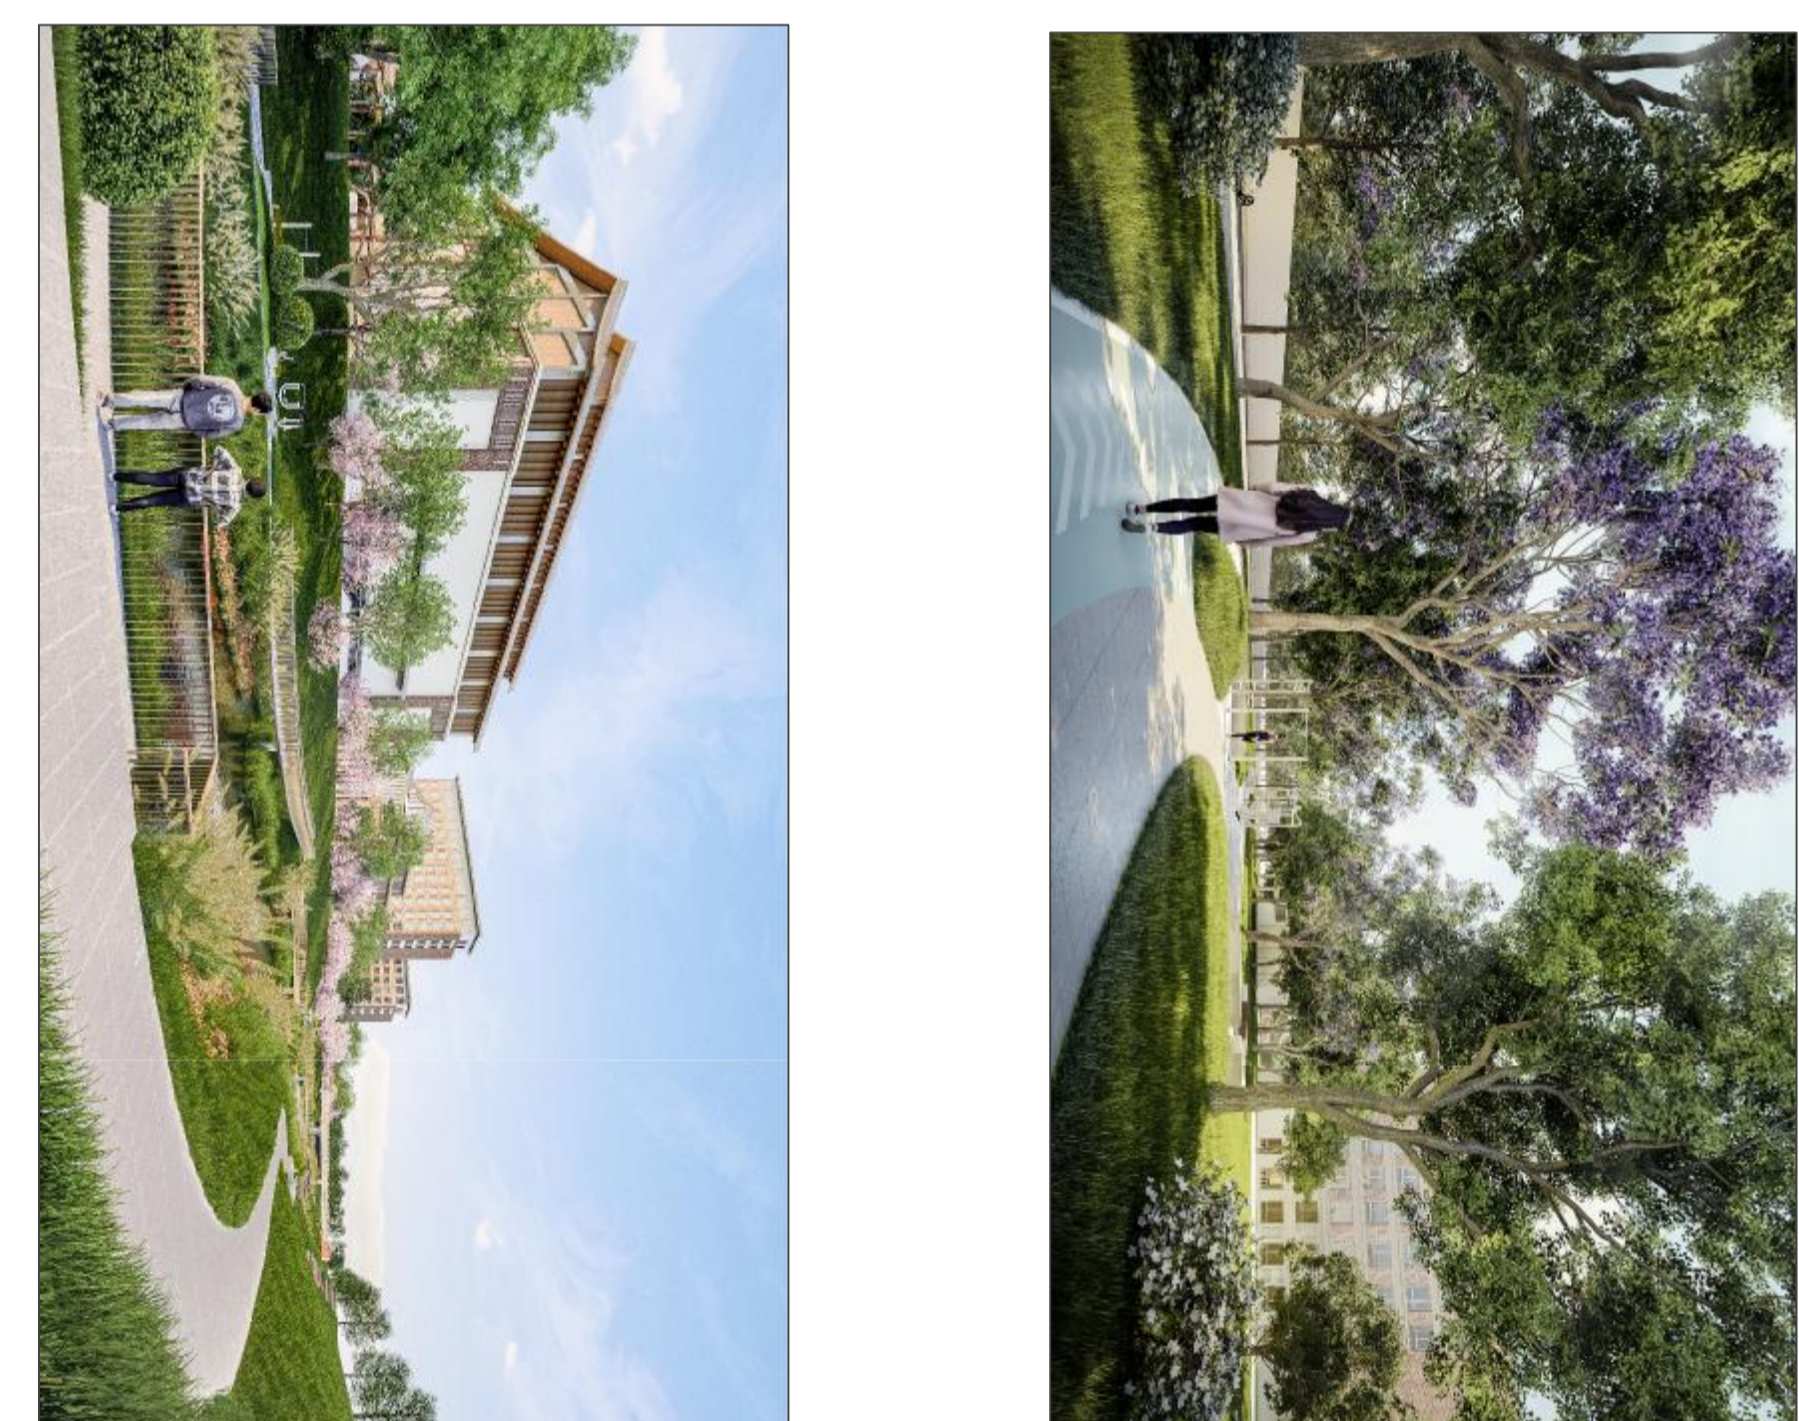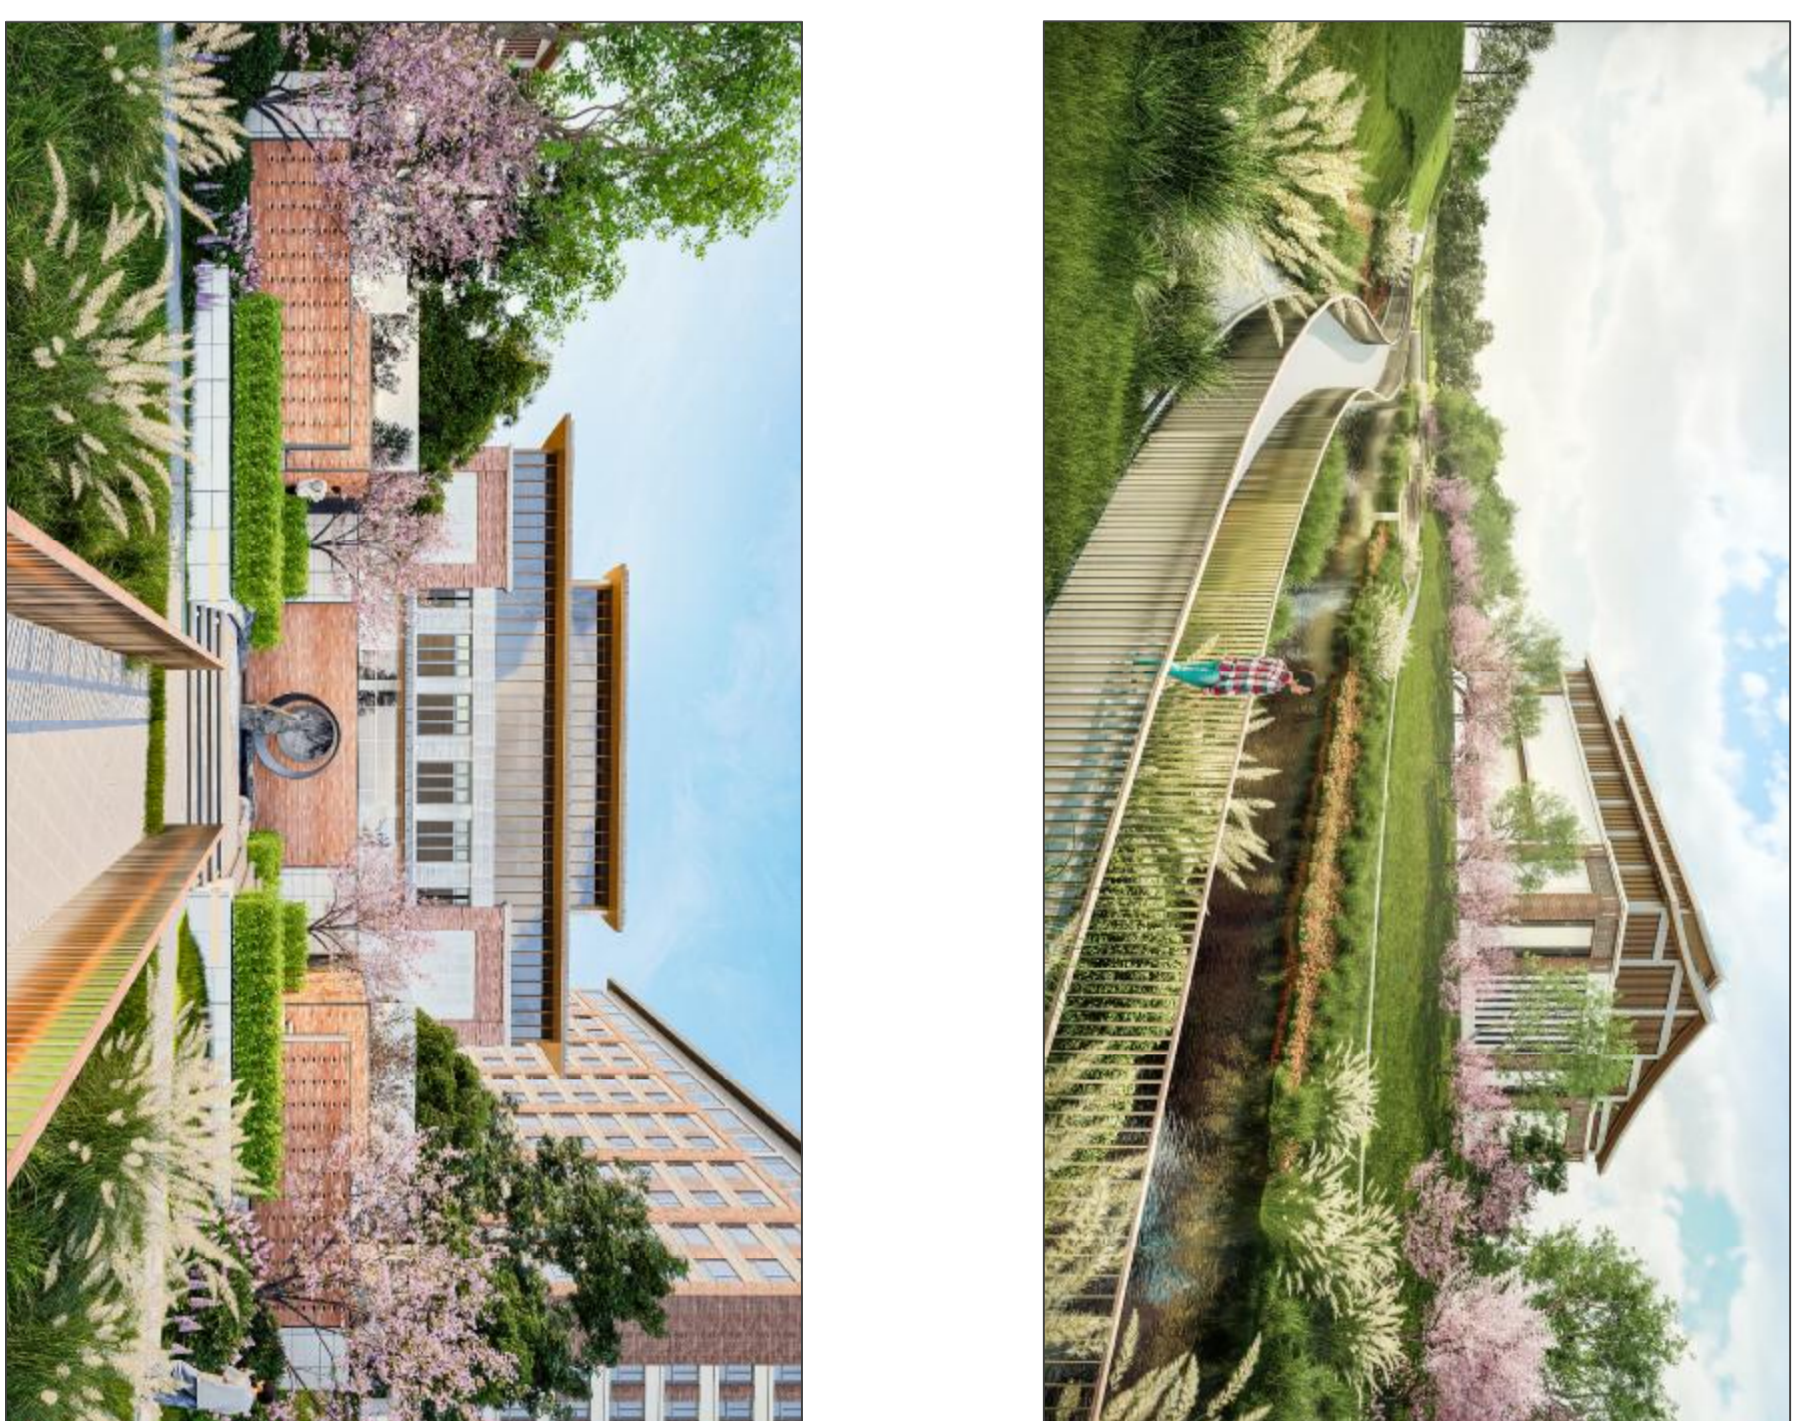

局部效果图

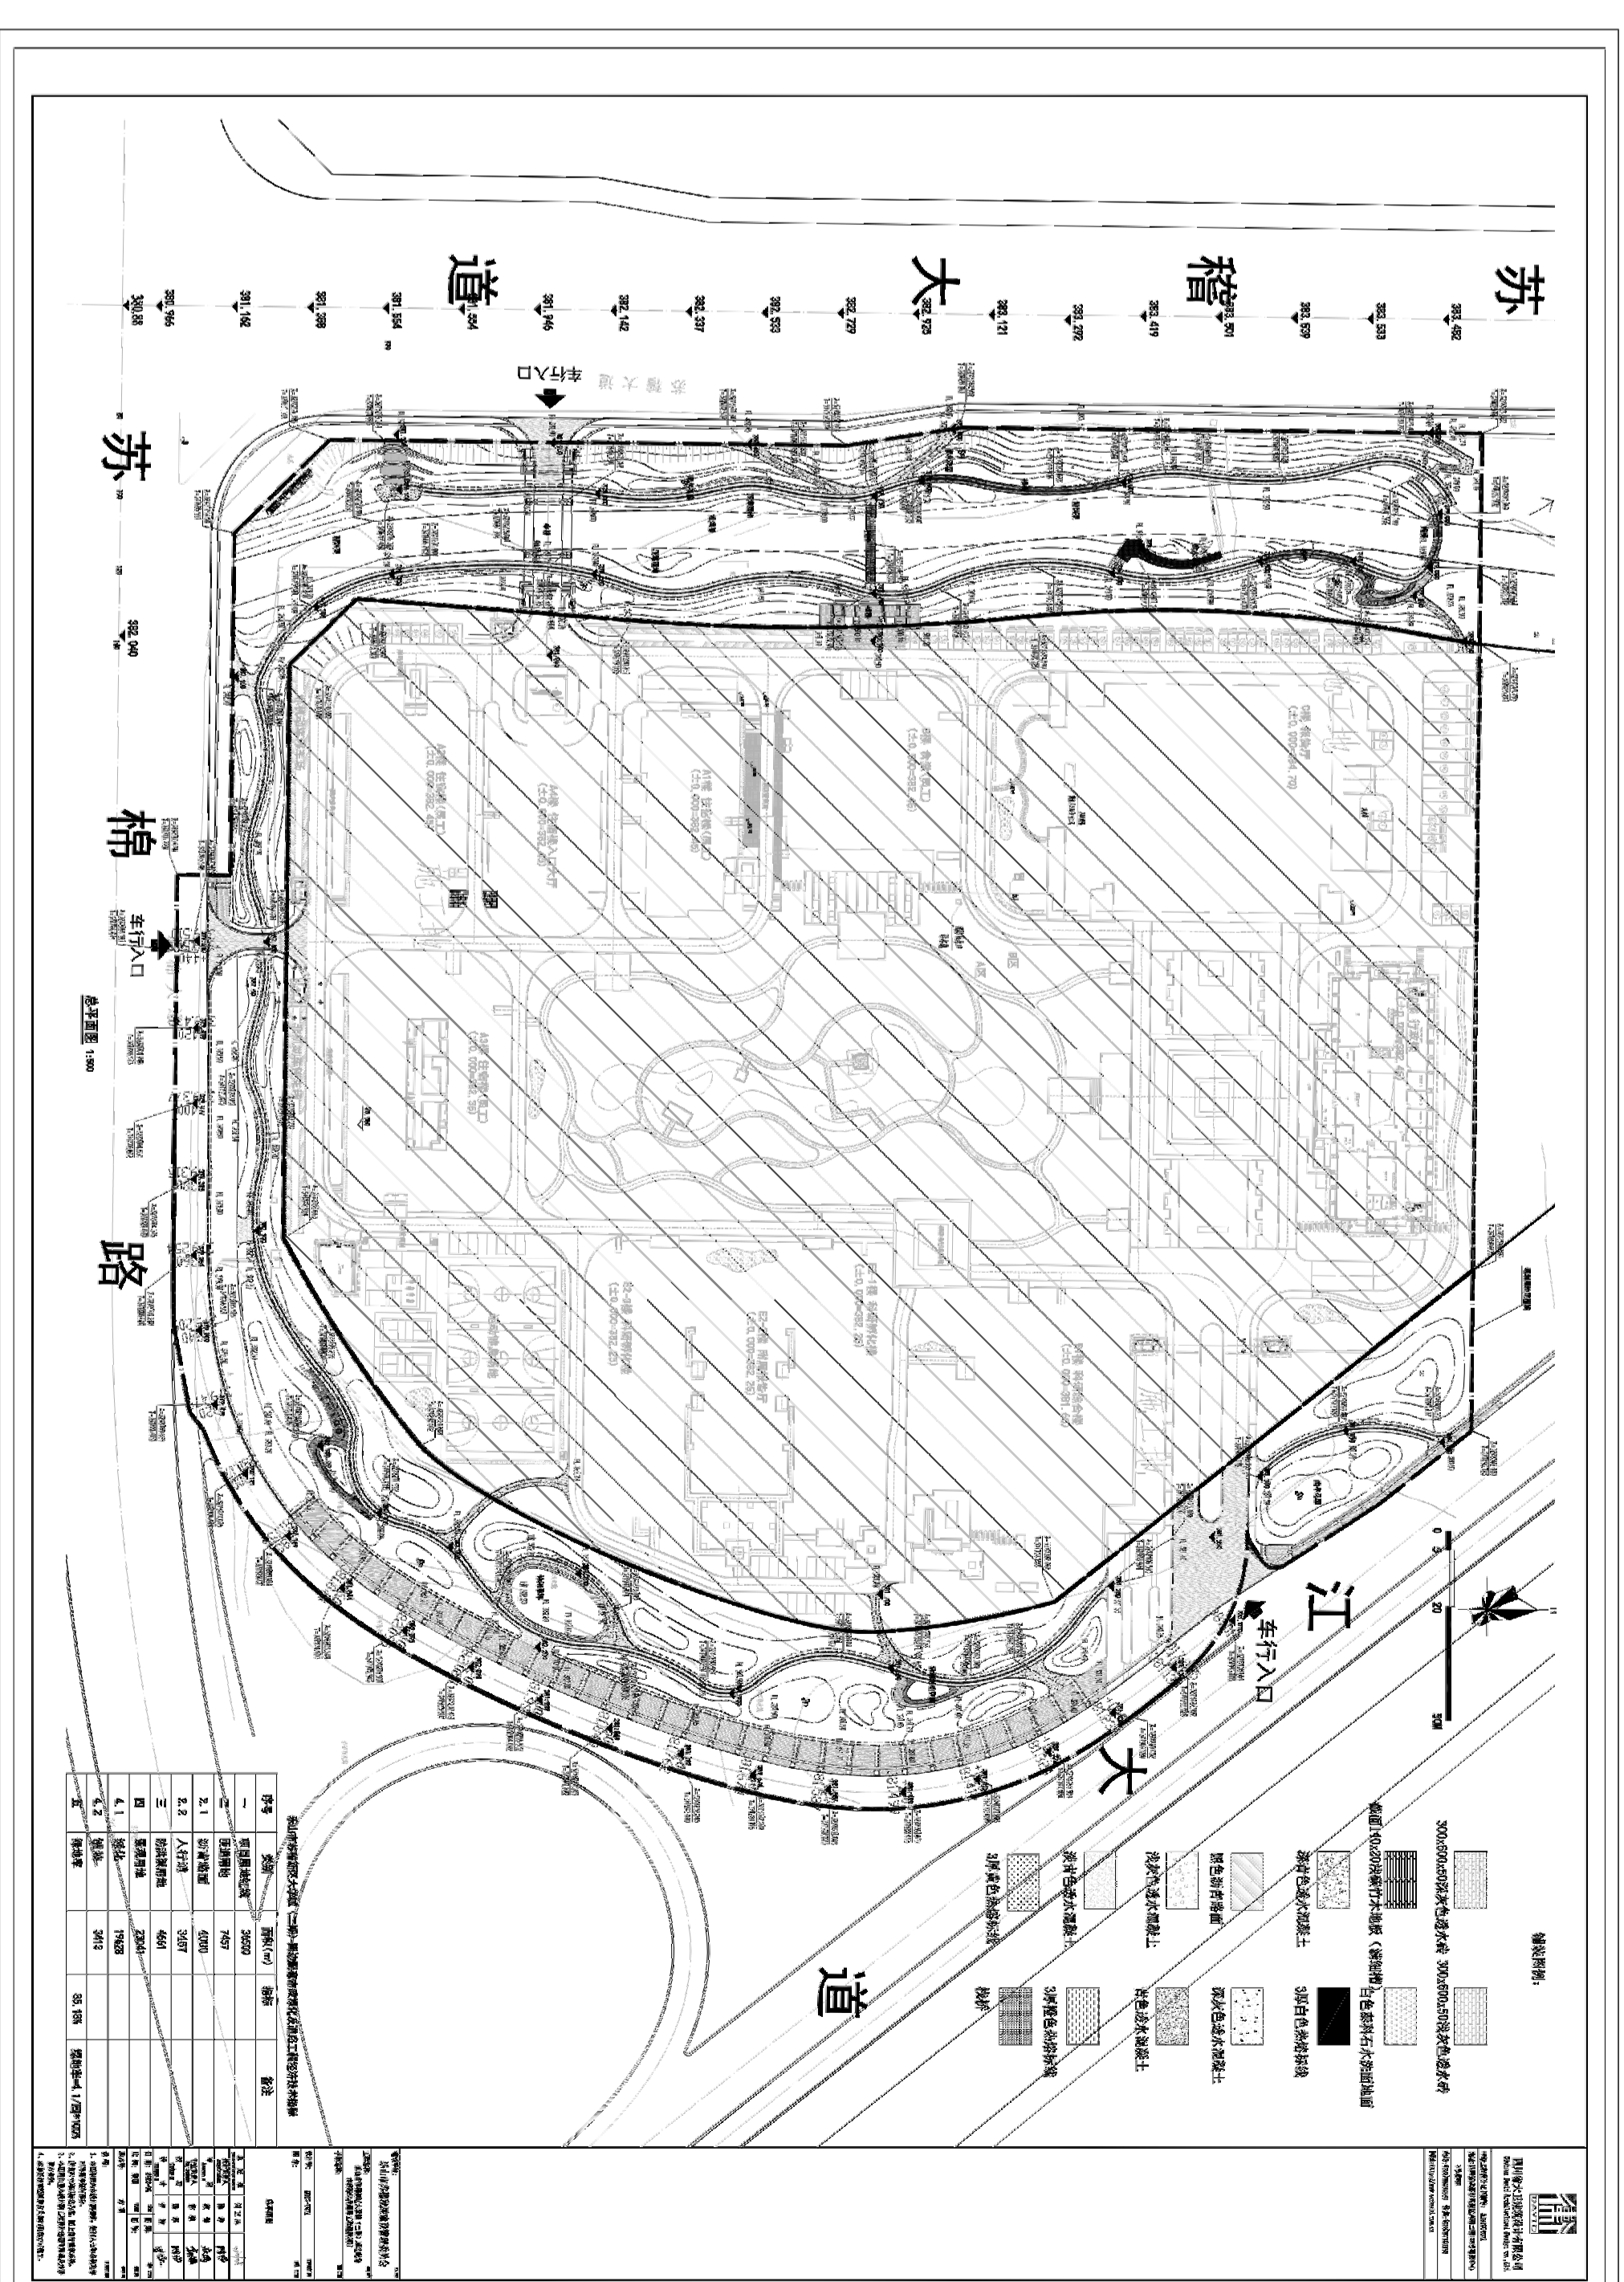

空间布局图



区位图