

四川省长征药业股份有限公司城区老工业区环保迁建（发酵、合成、中药提取）项目A区调整方案

建设项目公示

建设单位:

四川省长征药业股份有限公司

设计单位:

河北医药化工设计有限公司

建设地点:

乐山市市中区水口镇石羊村

现依法对建设工程设计方案内容予以公示,征求利害关系人意见。本规划公示内容自2024年4月9日起公示,公示时间为七个工作日(有效反馈意见时间为公示期间)。如有意见请在公示期间持本人身份证证明等书面意见反馈给市自然资源局及相关职能部门。公示期间有关利害关系人享有依法提出申请听证的权利。

乐山市自然资源和规划局


联系电话: 0833-2438049

联系地址: 乐山市中心城区春华路西段553号


(注: 如对公示内容有不明确之处, 请向我局咨询。)

乐山市自然资源和规划局

2024年4月9日

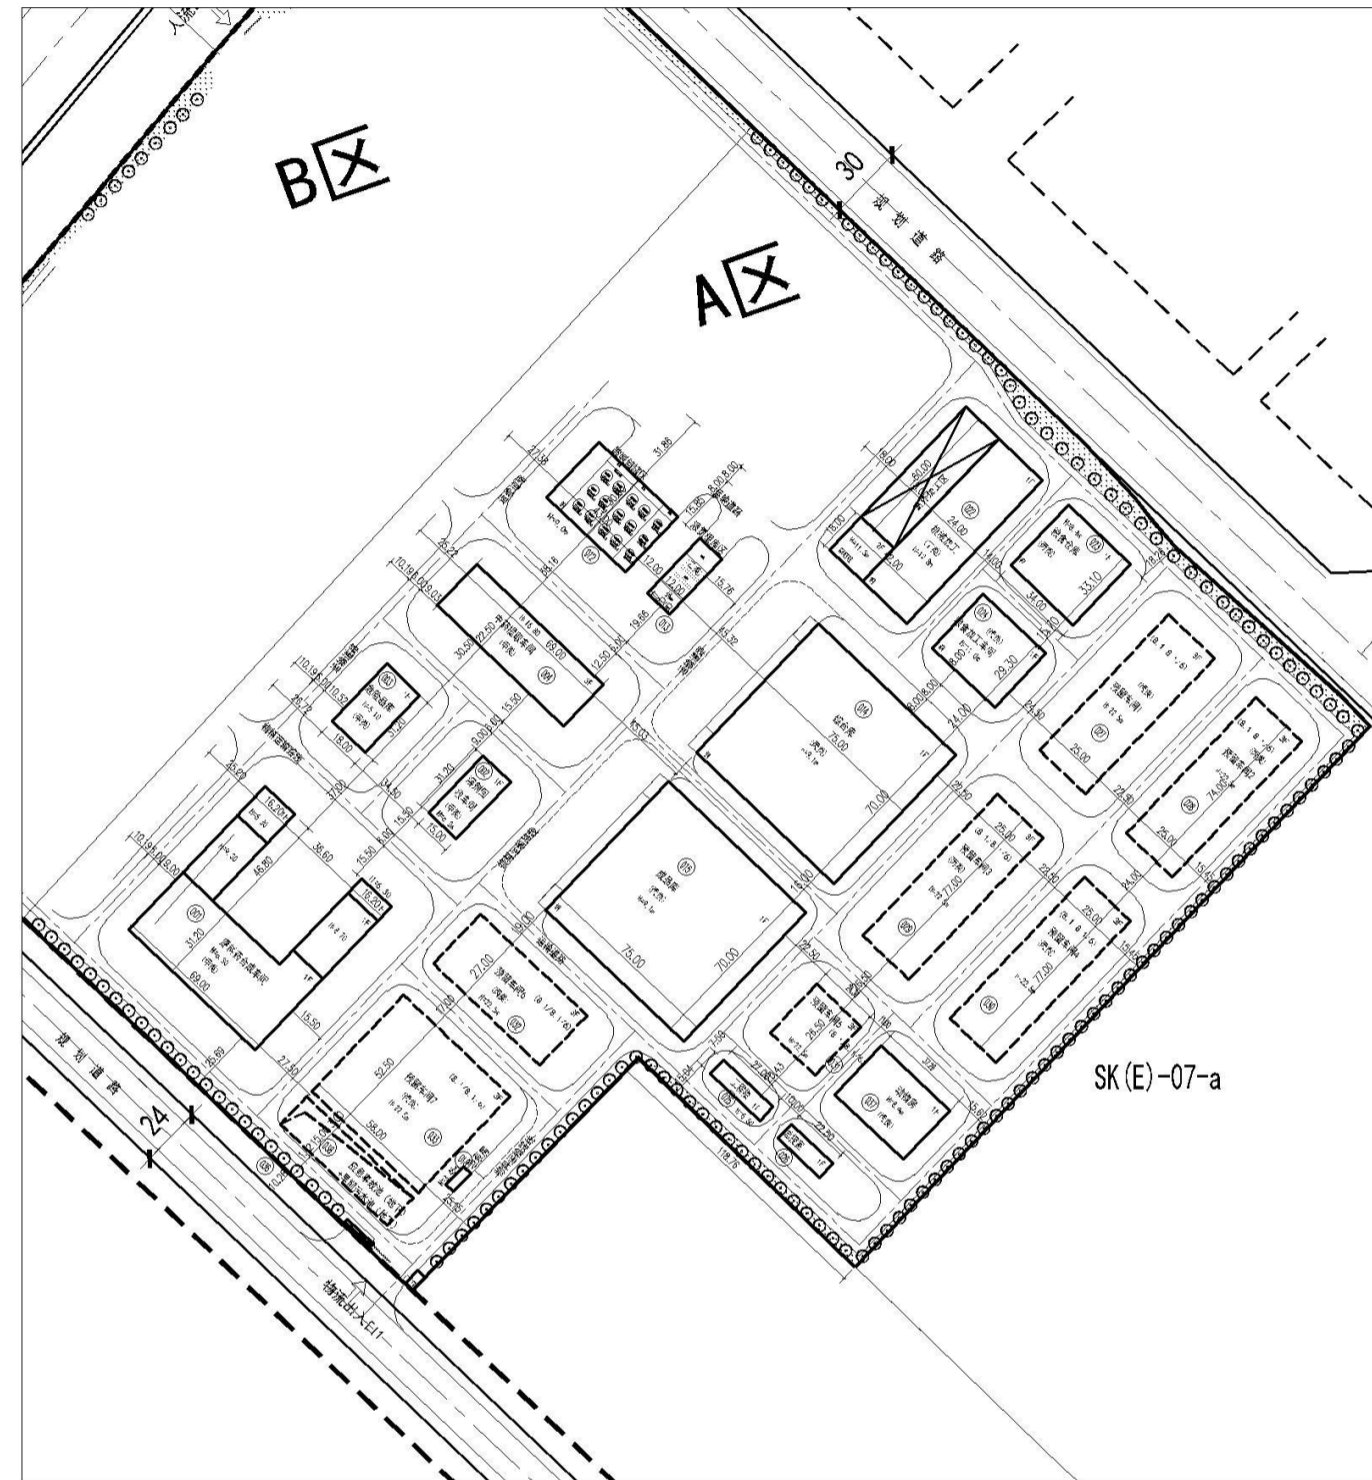

总平面图(调整前)

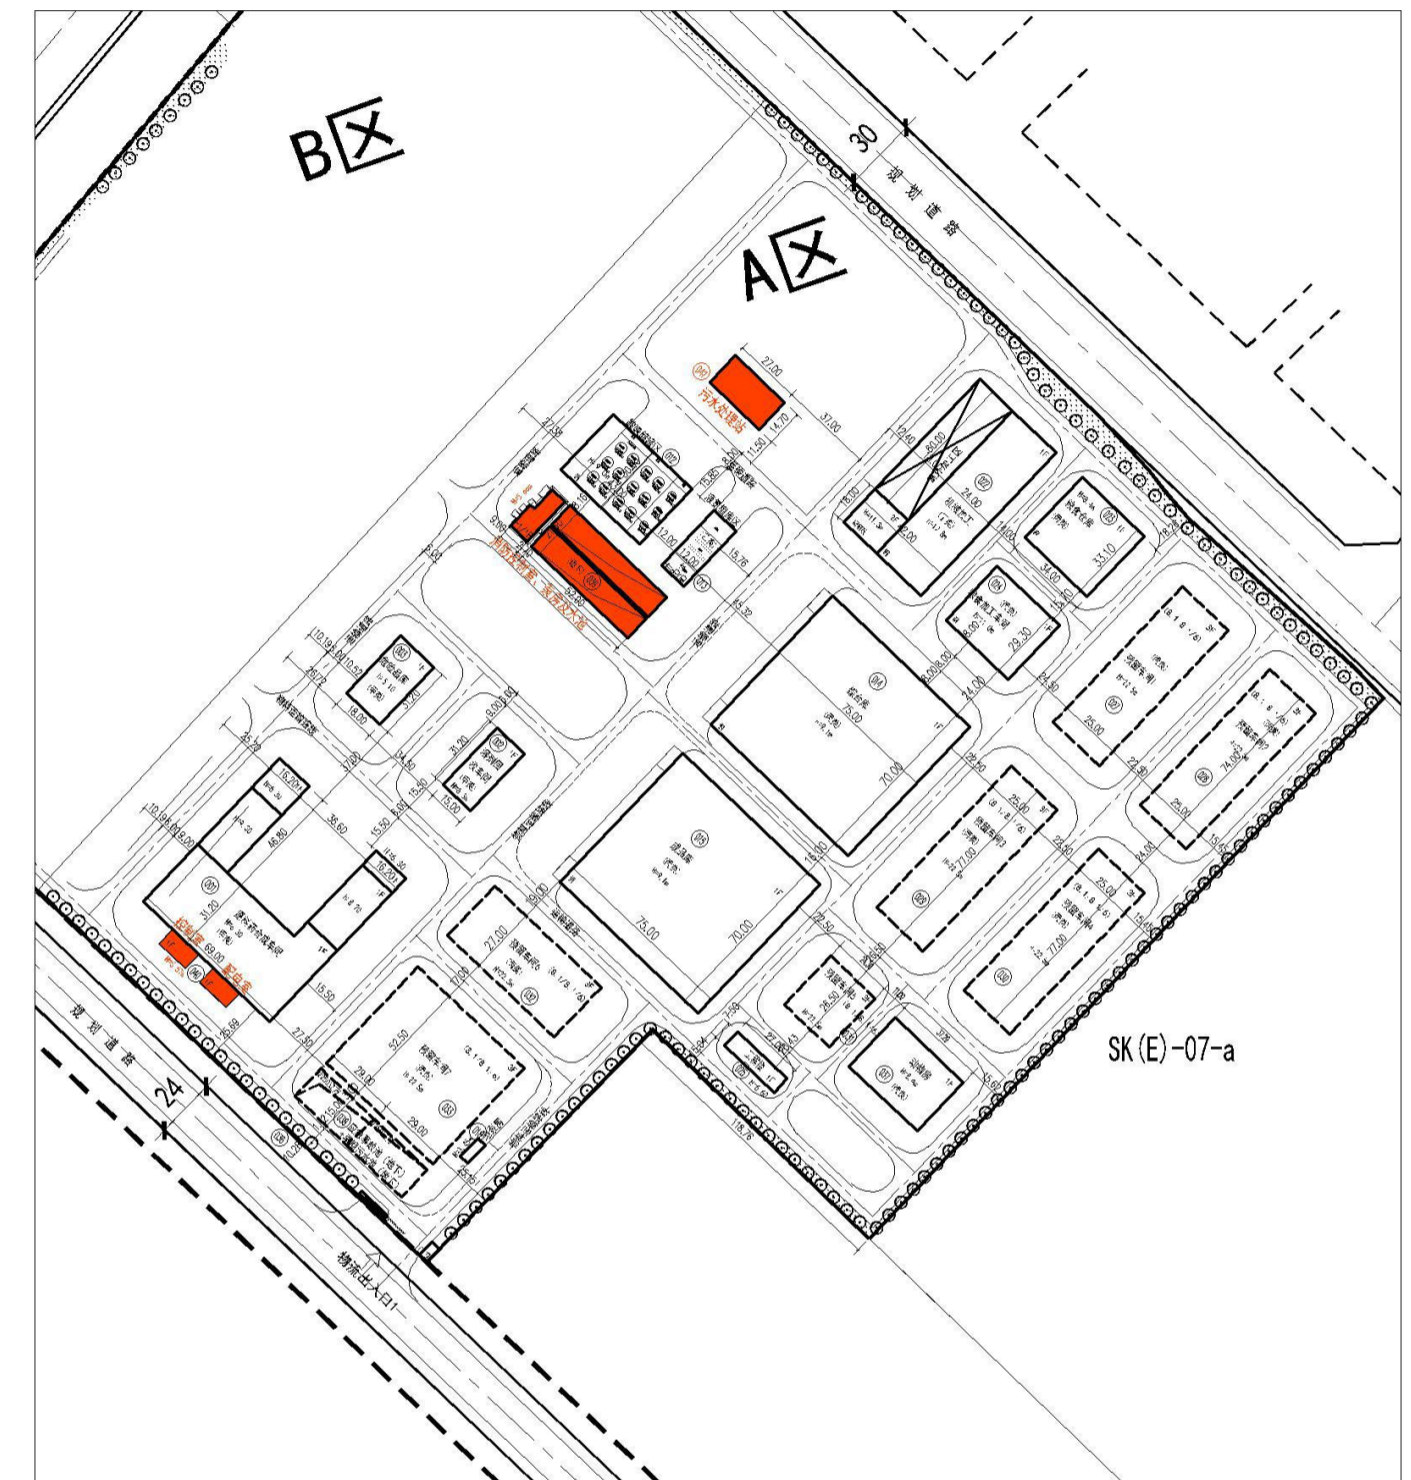

总平面图(调整后)

调整内容:

- 1.调整消防控制室、泵房、消防生产合用水池。水池、泵房调整至012幢酸碱储罐区、013幢液氨棚库区西南侧空地,并在水池上设消防控制室。
- 2.调整控制室、配电室。控制室、配电室调整至001原料合成车间西南侧
- 3.调整污水处理设施。污水设施调整至该项目A区总体规划布局图西北侧。
- 4.调整后A区总建筑面积减少了5058.411平方米,计容面积减少了4032.13平方米。