

“乐山市市中区玖著小区南侧规划道路新建工程”设计方案公布图

建设项目公布


建设单位:
乐山市住房和城乡建设局

设计单位:
乐山市城乡规划设计院有限公司

建设地点:
乐山市市中区玖著小区南侧

该项目方案已经批准，根据《中华人民共和国城乡规划法》第四十条、《四川省城乡规划条例》第四十八条之规定，现予以公布。

乐山市自然资源和规划局
2024年9月27日

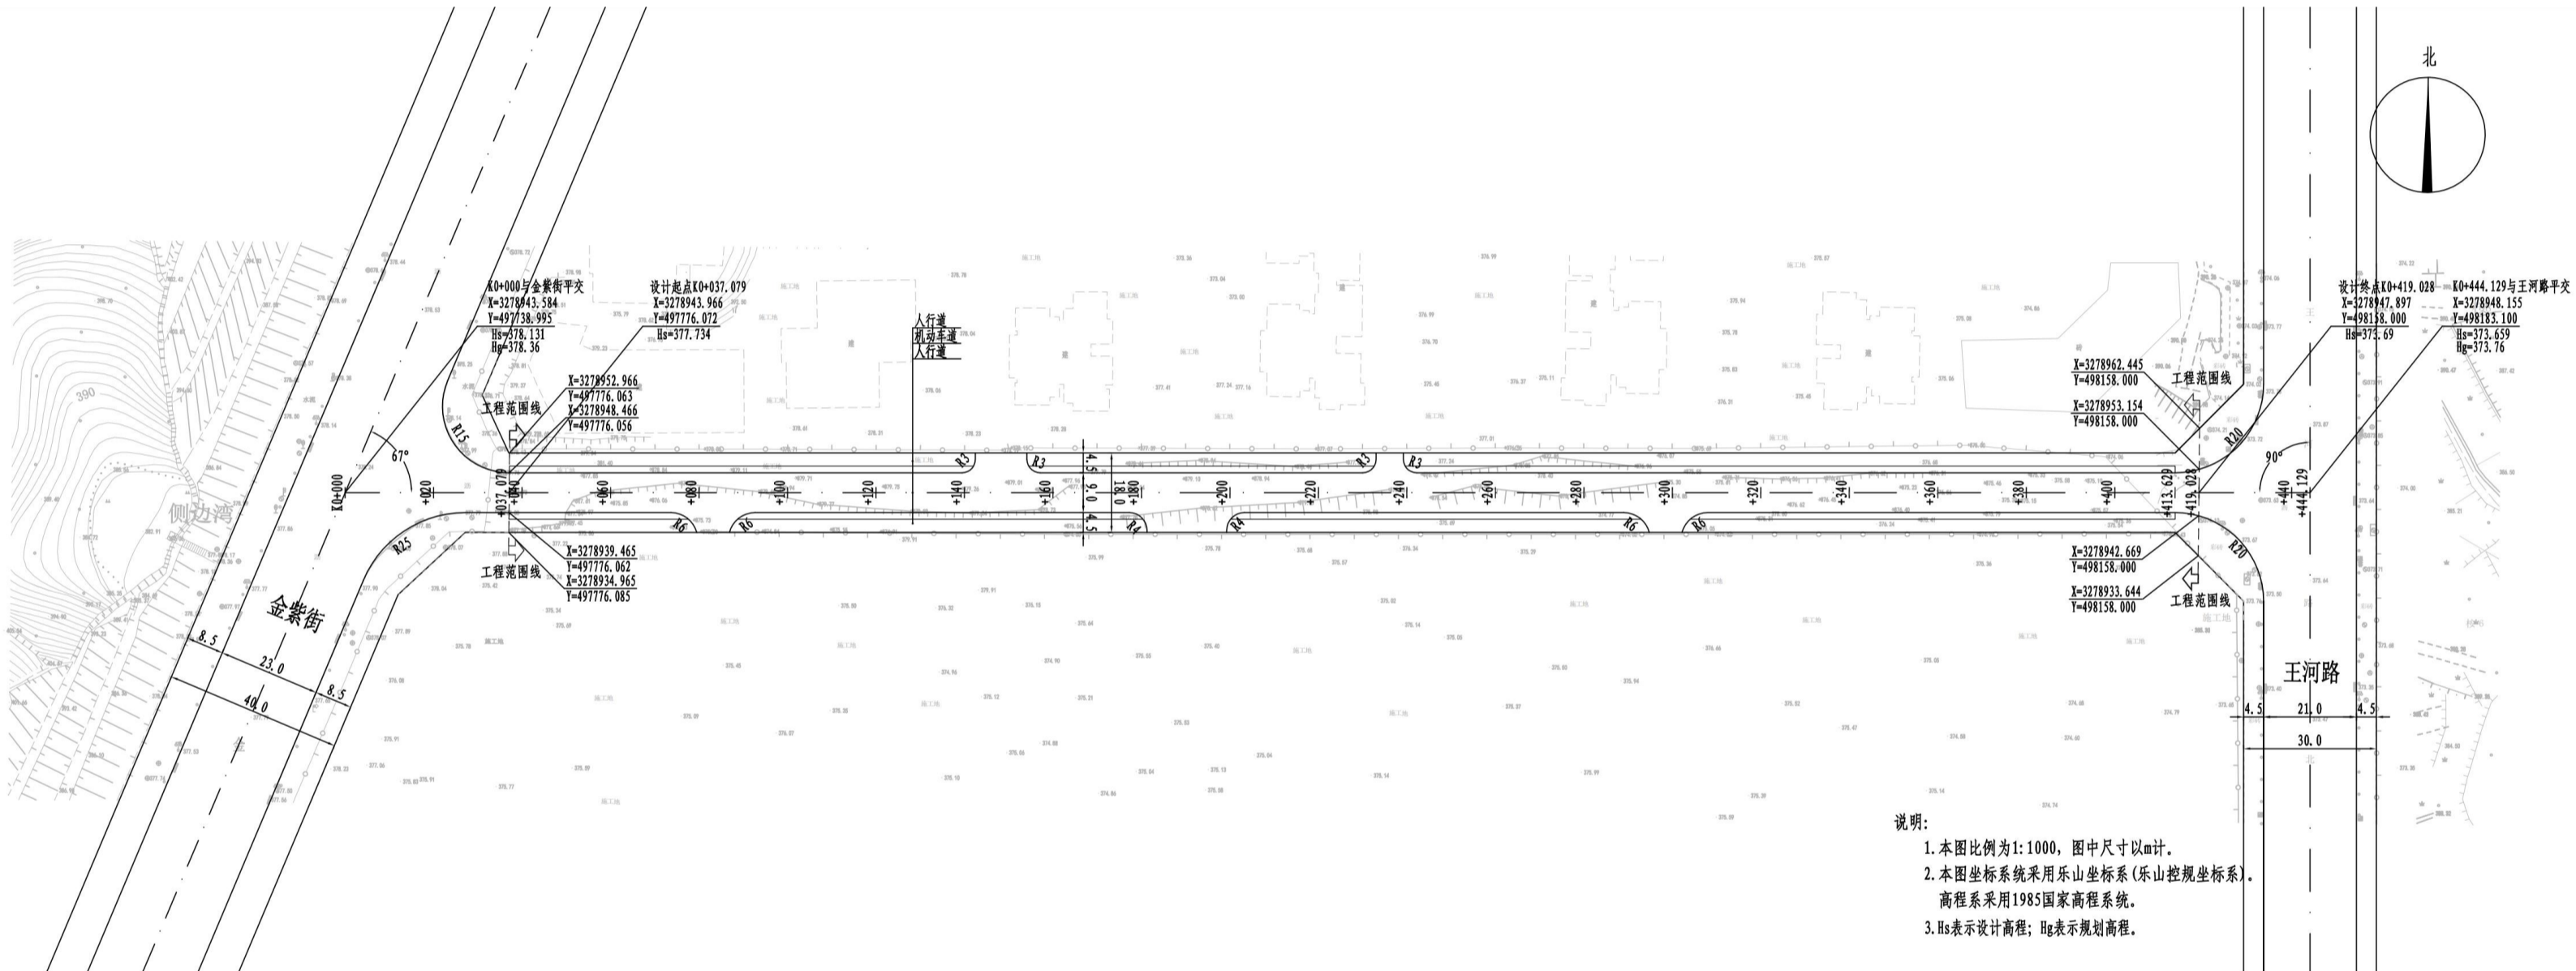

- 说明:
1. 本图比例为1:1000, 图中尺寸以m计。
 2. 本图坐标系采用乐山坐标系(乐山控规坐标系), 高程系采用1985国家高程系统。
 3. Hs表示设计高程; Hg表示规划高程。

总平面图