

“乐山市新竹路供电供排水等基础设施建设项目”设计方案公布图

建设项目公布

建设单位:

乐山城市建设投资有限公司

设计单位:


长春市市政工程设计研究院有限责任公司

建设地点:

乐山市棉竹片区

该项目方案已经批准，根据《中华人民共和国城乡规划法》第四十条、《四川省城乡规划条例》第四十八条之规定，现予以公布。

乐山市自然资源和规划局
2024年10月10日

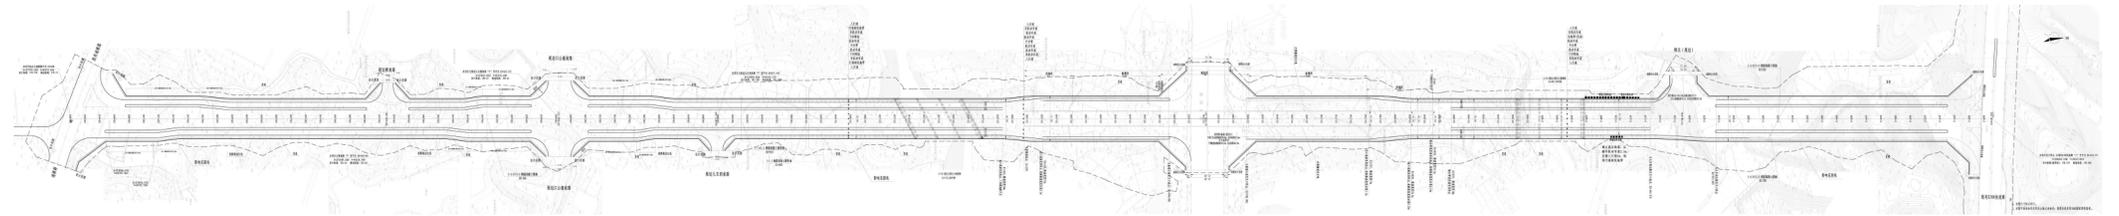

总平面图