

# “沿森物流园仓储建设项目”项目方案公示图

## 建设项目公示

建设单位：  
四川沿森投资管理有限公司


设计单位：  
四川创想博士建筑设计有限公司

建设地点：  
棉竹片区牡丹路1216号

现依法对建设工程设计规划方案内容予以公示，征求利害关系人意见。本规划公示内容自2024年10月18日起公示，公示时间为七个工作日（有效反馈意见时间为公示期间）。如有意见请在公示期间持本人身份证证明等书面意见反馈给市自然资源和规划局及相关部门。公示期间有关利害关系人享有依法提出申请听证的权利。

乐山市自然资源和规划局  
联系电话：0833-2489026  
联系地址：乐山市中心城区春华路西段553号  
(注：如对公示内容有不明确之处，请向我局咨询。)

乐山市自然资源和规划局  
2024年10月18日

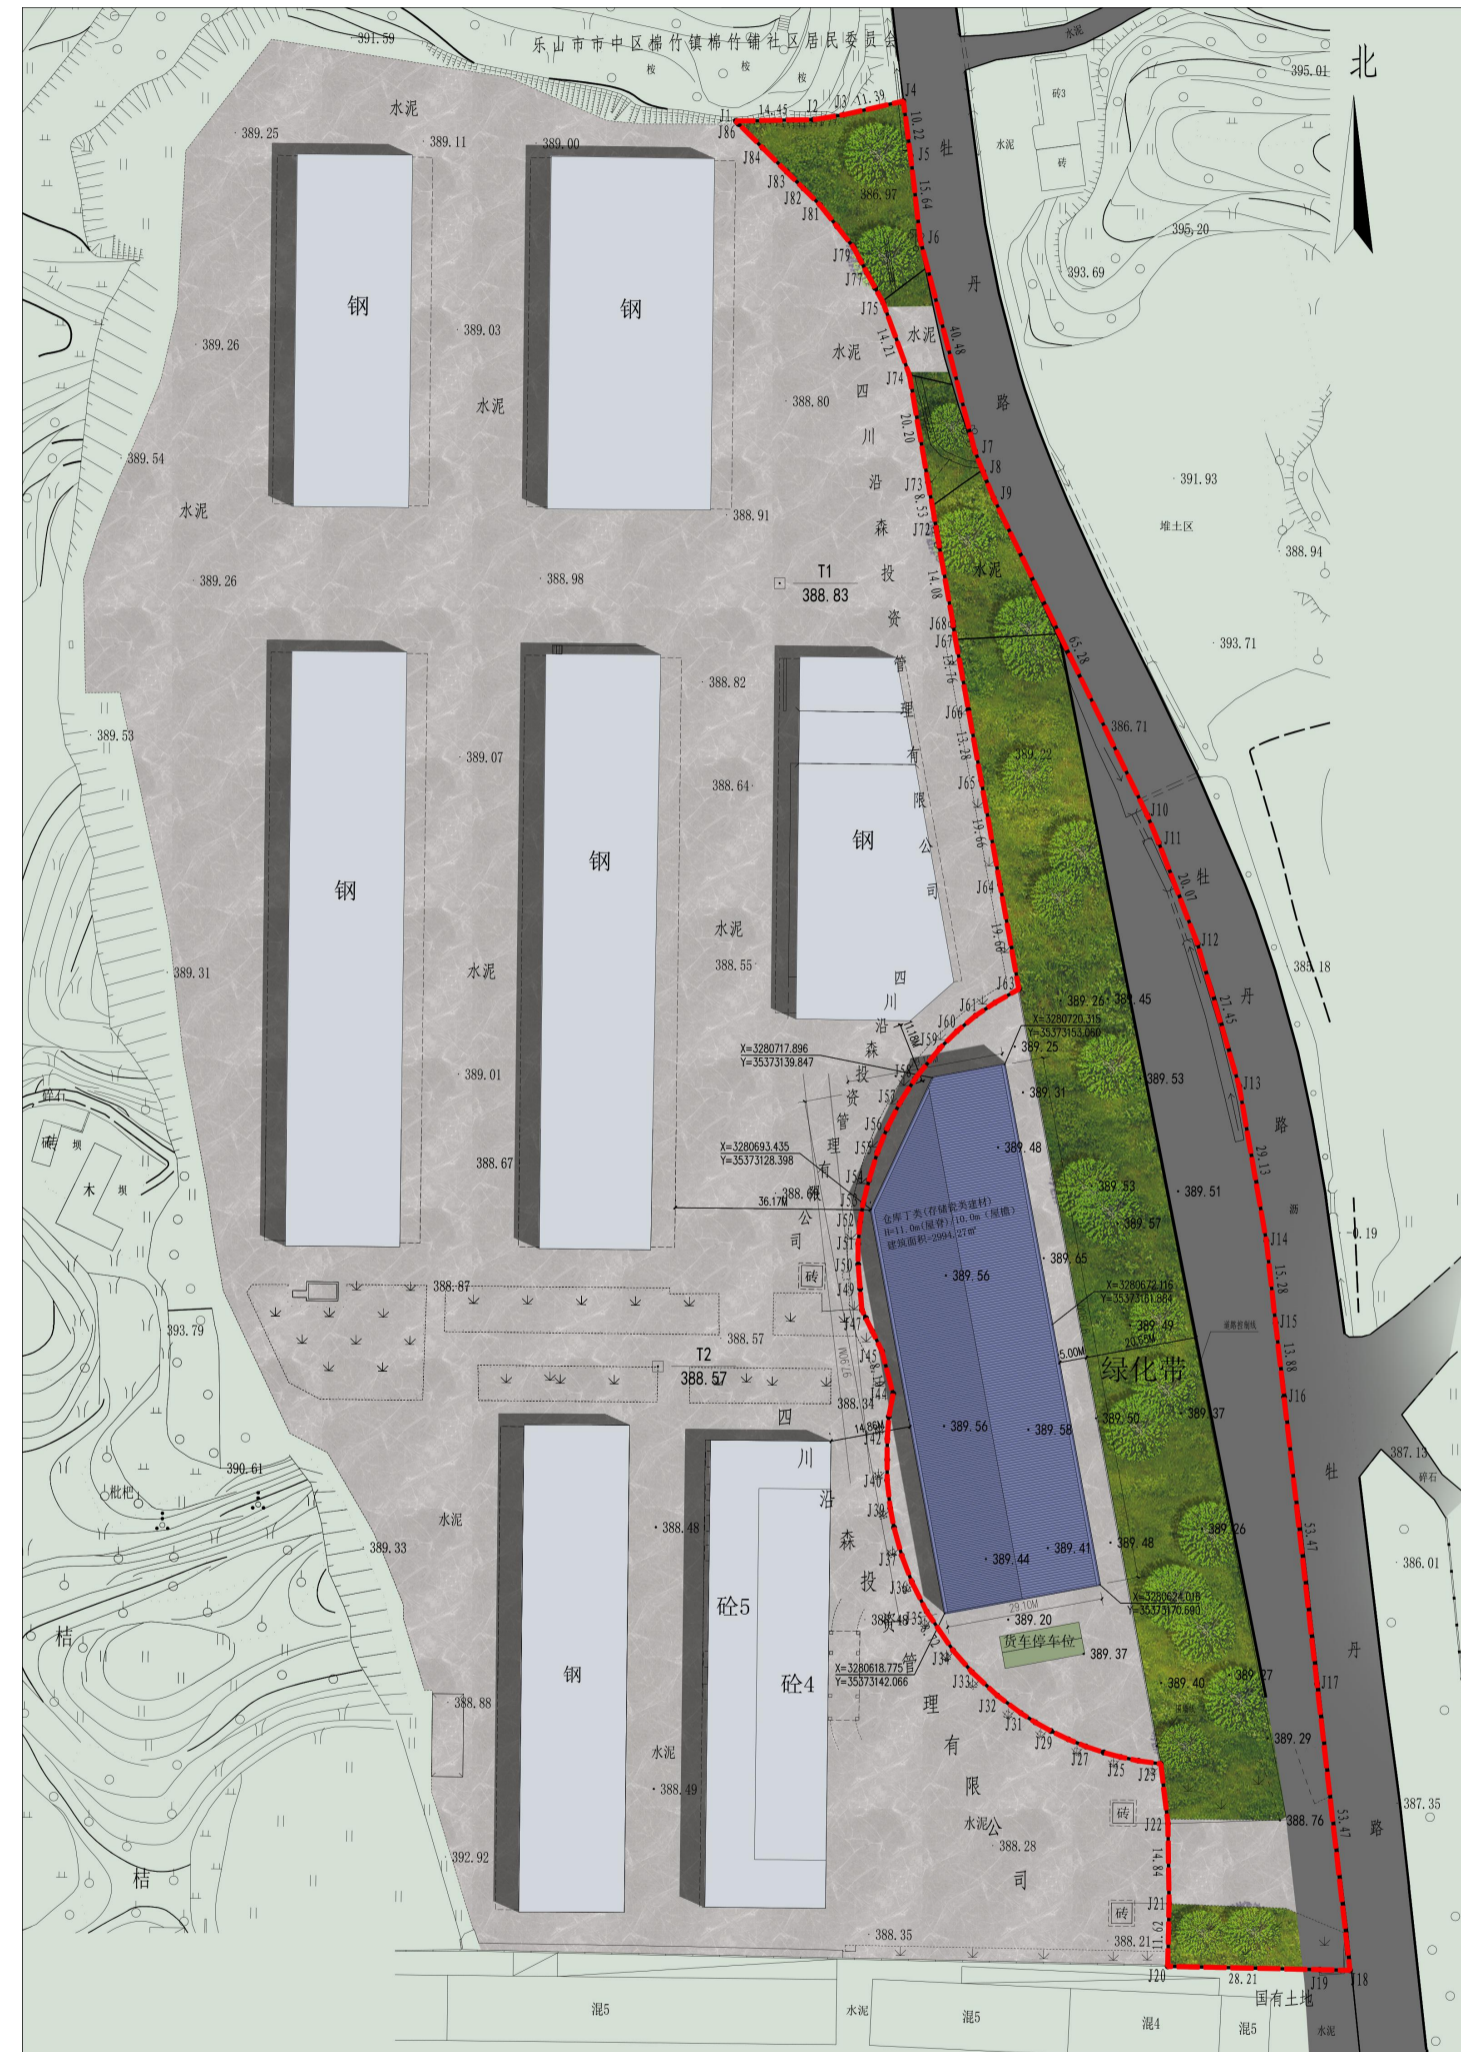

彩色总平面图



实景鸟瞰图



透视图