

“乐山市苏稽新区大学城（二期）周边配套市政绿化及道路工程建设项目”设计方案公布图

建设项目公布

建设单位:

乐山市苏稽发展建设管理委员会

设计单位:


四川省大卫建筑设计有限公司

建设地点:

苏稽新区

该项目方案已经批准，根据《中华人民共和国城乡规划法》第四十条、《四川省城乡规划条例》第四十八条之规定，现予以公布。

乐山市自然资源和规划局
2024年11月19日

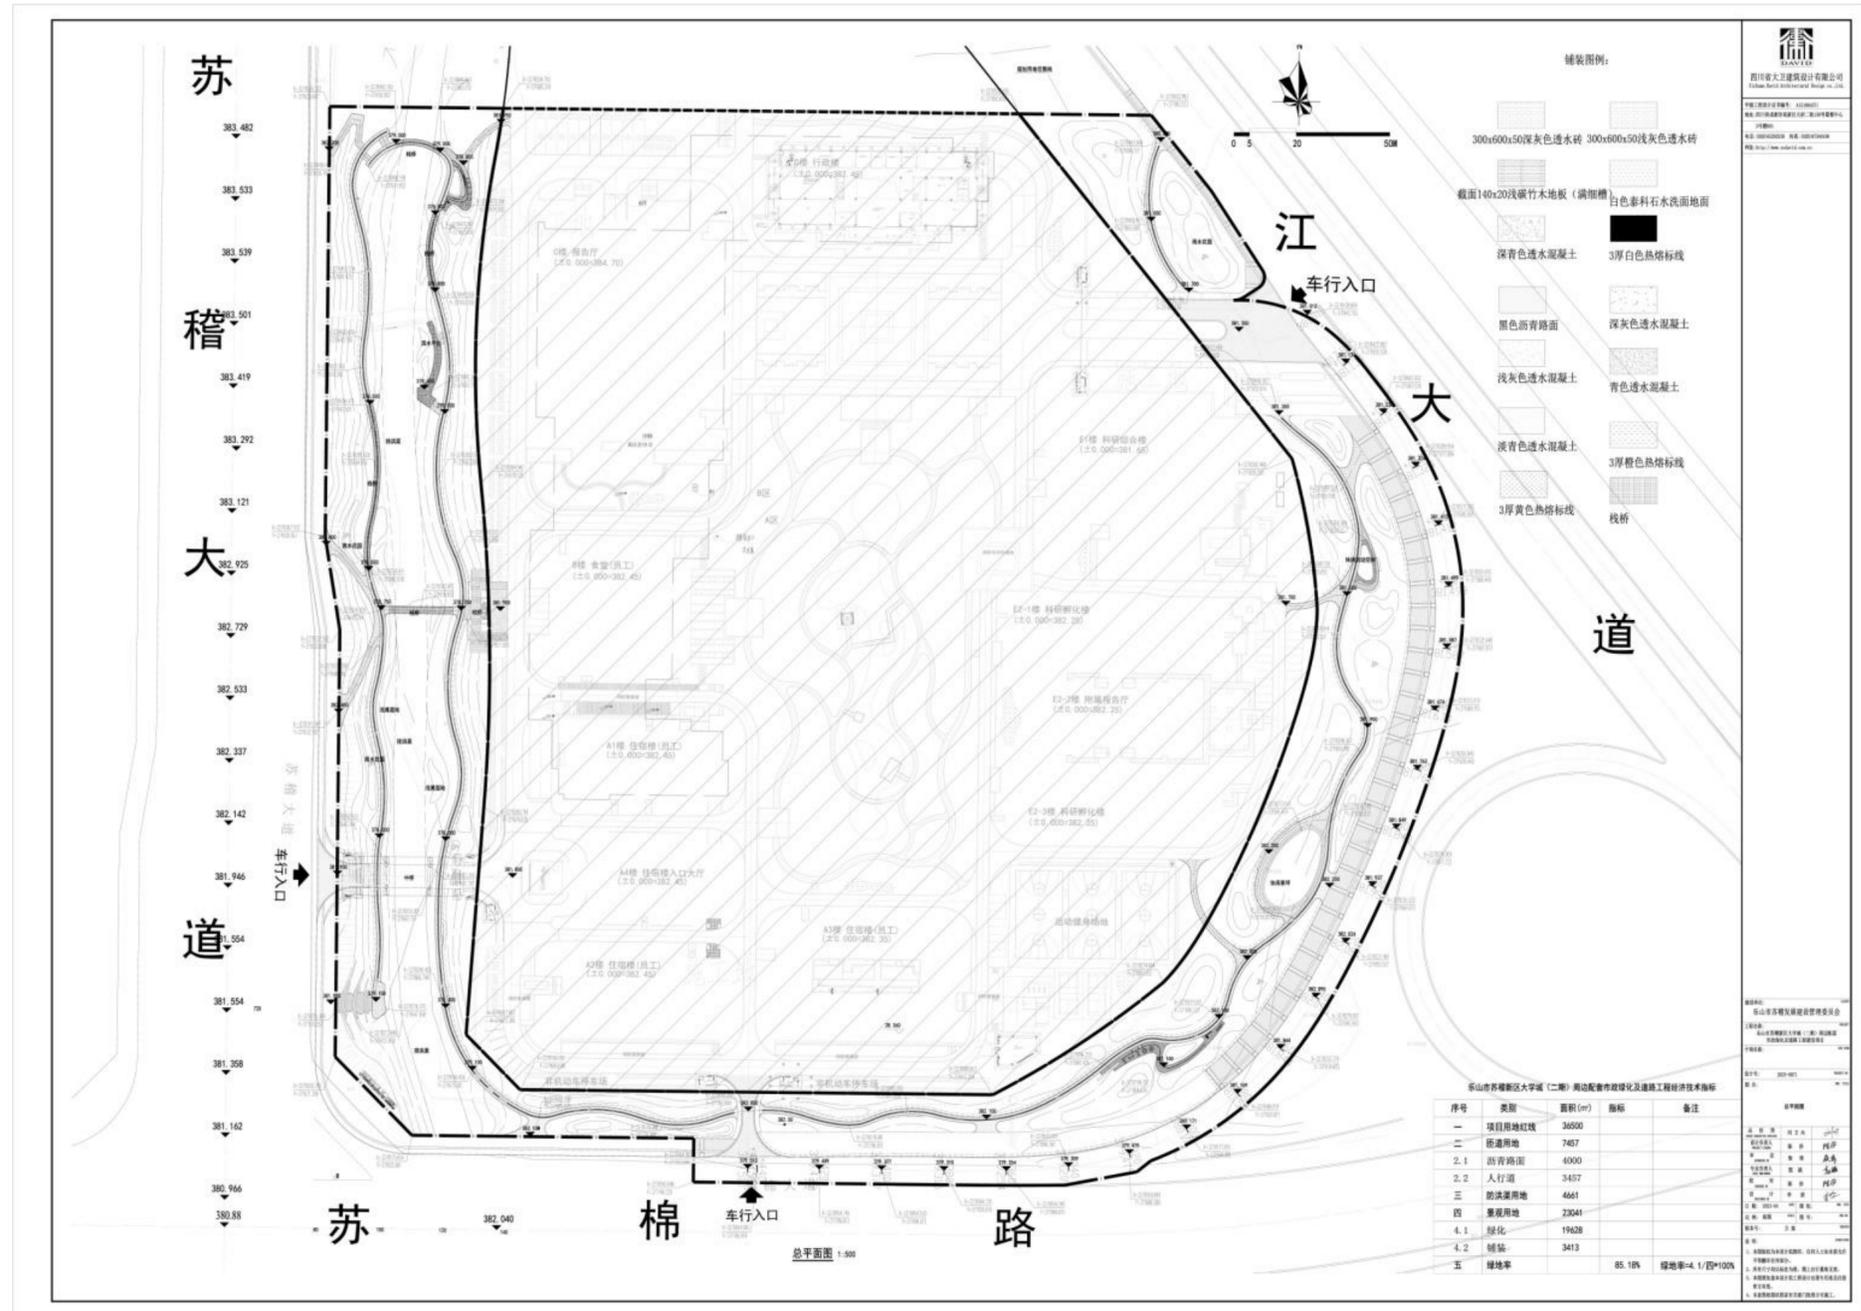

总平面图