

# “乐山市市中区鹅塘路（长青路-凤洲路）污水管网工程”设计方案公布图

## 建设项目公布

### 建设单位:

乐山城市建设投资有限公司

### 设计单位:


乐山市城乡规划设计院有限公司

### 建设地点:

市中区鹅塘路

该项目方案已经批准，根据《中华人民共和国城乡规划法》第四十条、《四川省城乡规划条例》第四十八条之规定，现予以公布。

乐山市自然资源和规划局  
2025年1月23日

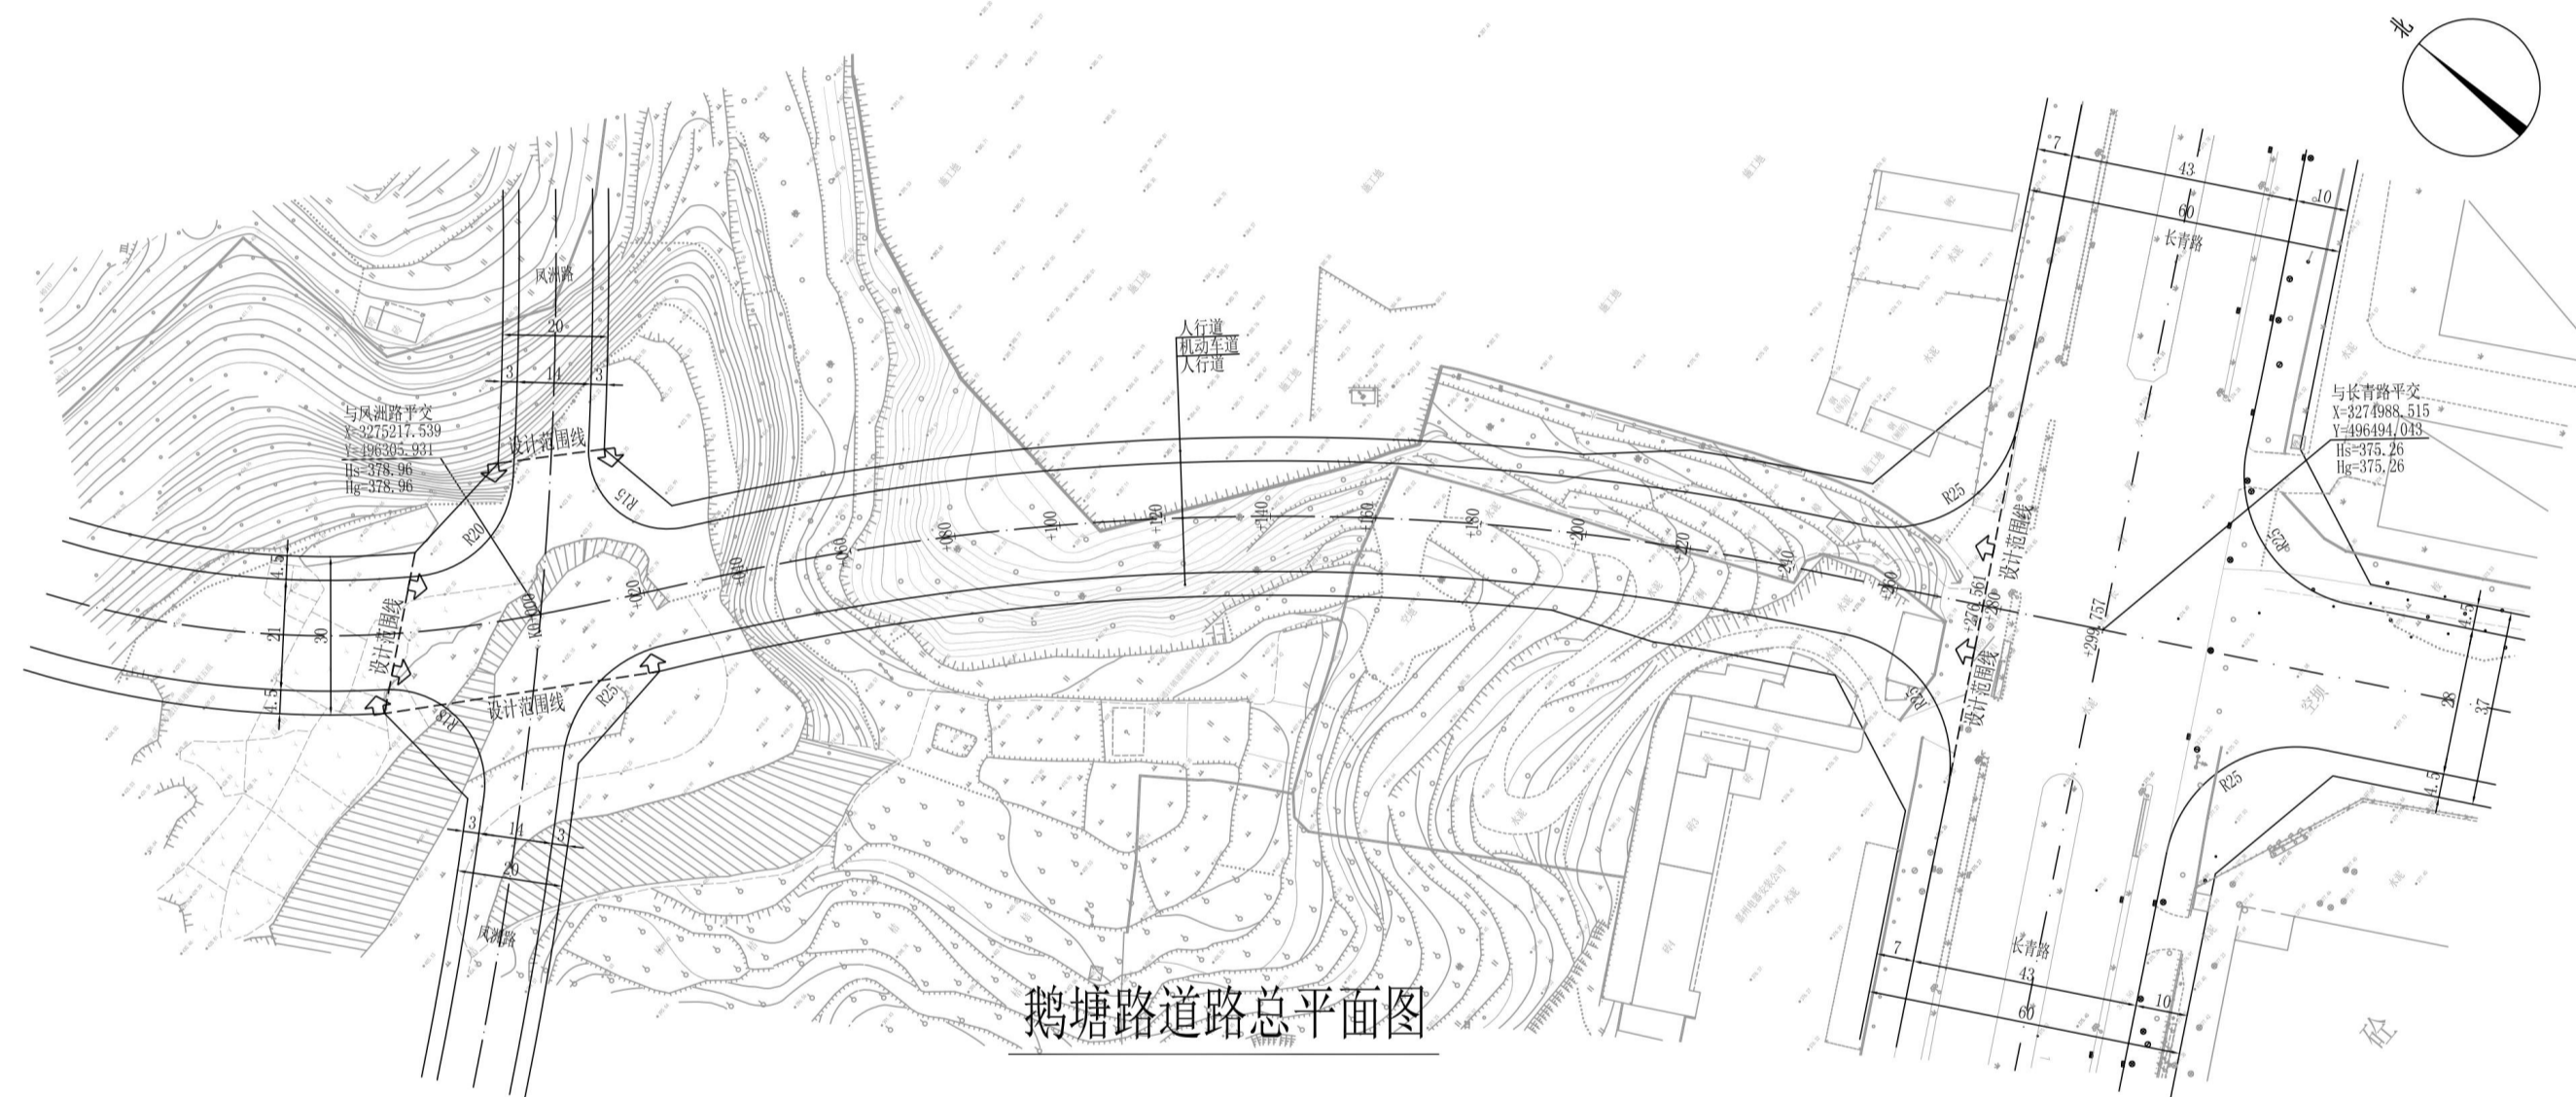

总平面图