


宗地图

单位: m.m²

宗地代码:
所在图幅号:

土地权利人:乐山市中心城区水口片区SK(E)-05-a-1号地块
宗地面积: 243214.87

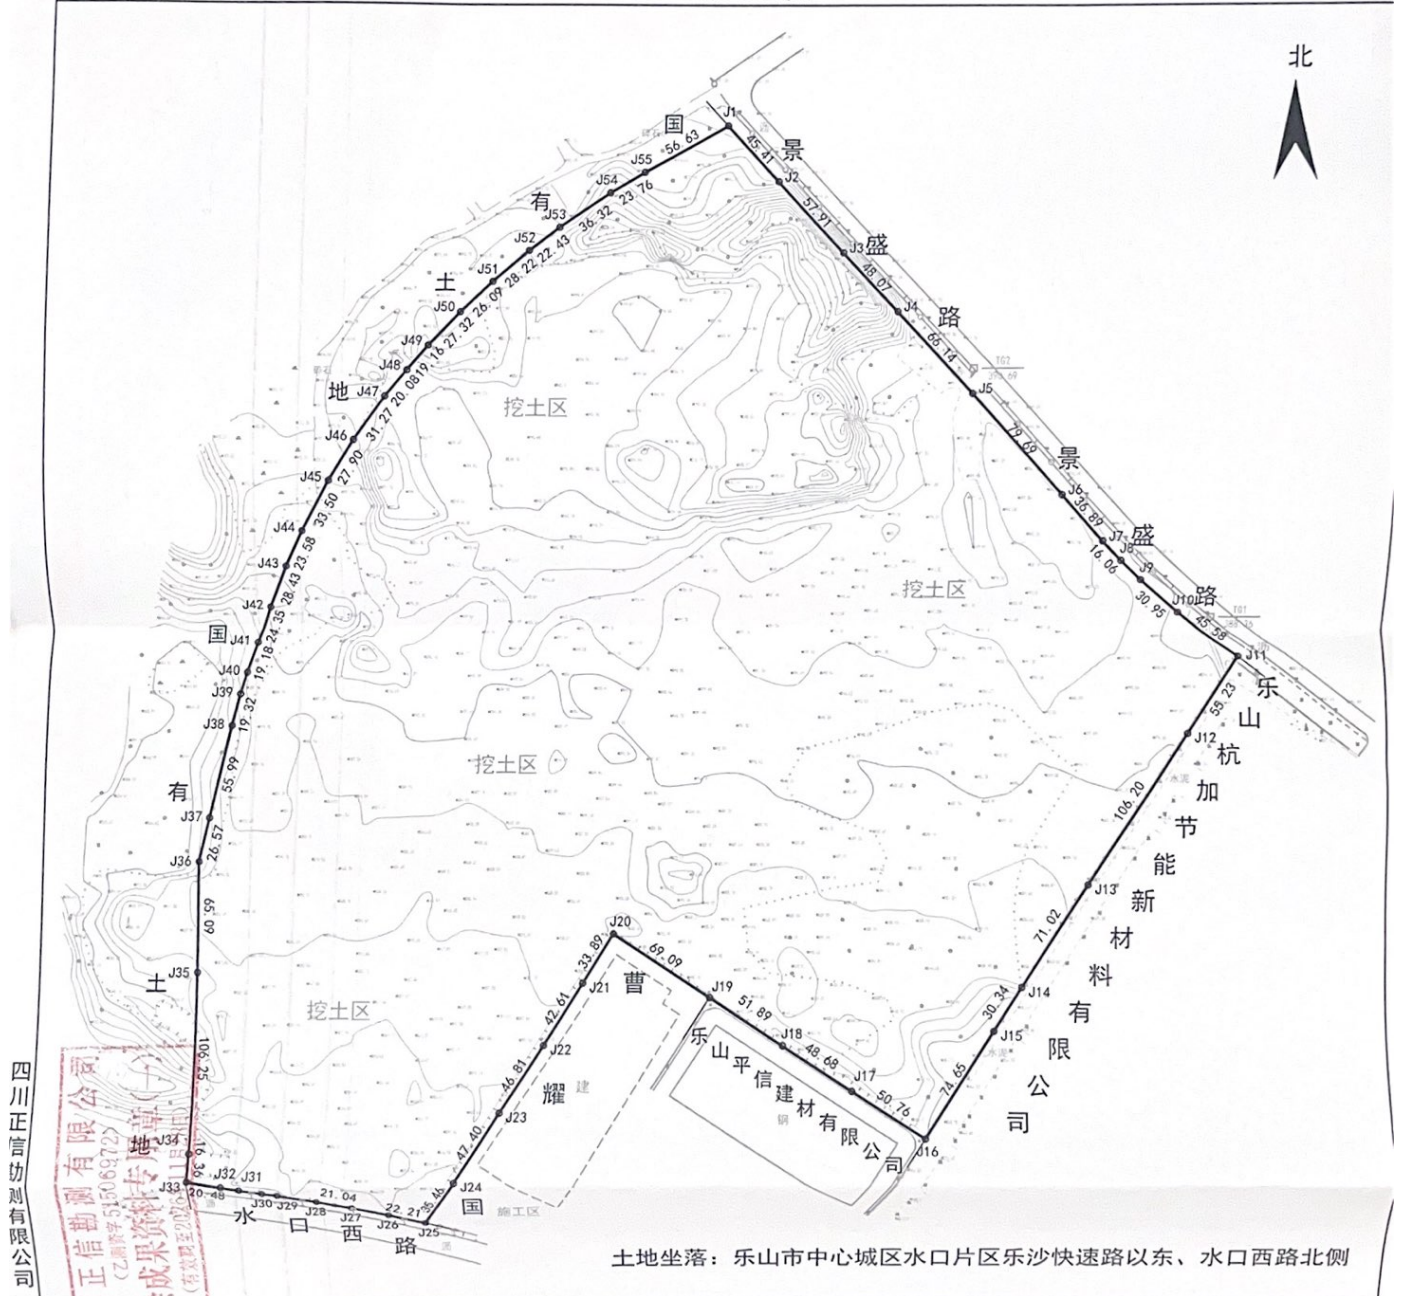

2024年8月解析法测绘界址点
制图日期: 2024年8月6日
审核日期: 2024年8月6日

1:3000

制图者: 袁 晗
审核者: 谢 波